




**RAMBOUILLET**  
1, rue Hippolyte Mège-Mouriès  
78120 RAMBOUILLET  
Tél. 01 34 57 17 17  
Fax. 01 34 57 17 19  
[yvelines@ttge.fr](mailto:yvelines@ttge.fr)  
RESPONSABLE : EDOUARD NOËL  
INSCRIPTION A L'ORDRE SOUS LE

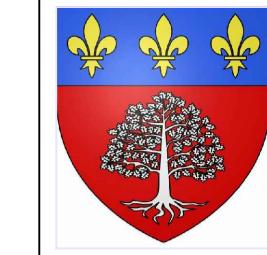

Commune de Saint Leger en Yvelines  
6, Place de la Mairie  
78610 SAINT LEGER EN YVELINES

## Affaire n° R60967

Département des Yvelines (78)


Commune de SAINT-LEGER-EN-YVELINES  
Route de Houdan

Route de Houdan

## Parcelles cadastrées B n° 1033 & 1035

# PLAN DE BORNAGE DES LOTS

Echelle : 1/200

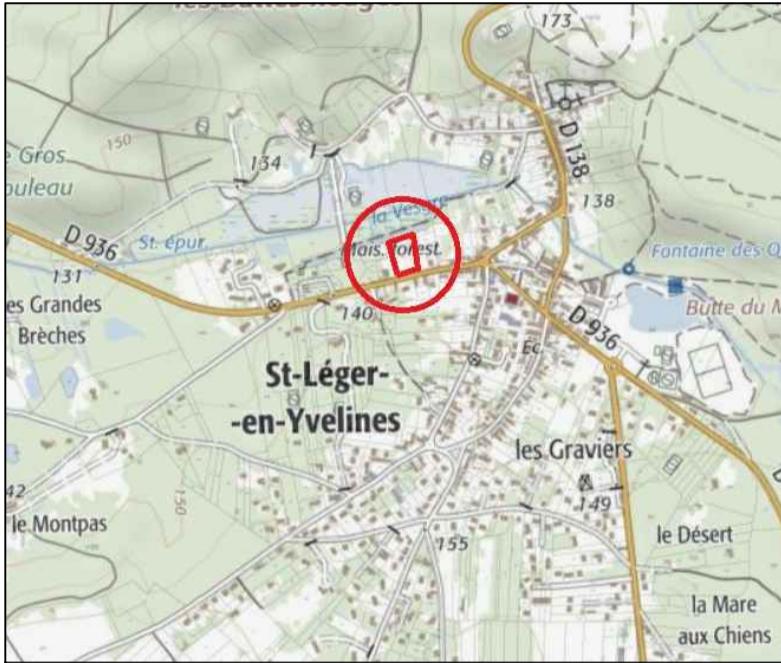

INDICE	DATE	MODIFICATIONS	DESSINE PAR	VERIFIÉ PAR
A	17/01/2020	Bornage des lots effectué le 16 janvier 2020	MJ	EN

## OBSERVATIONS & NOTAS

Système de coordonnées planimétriques : RGF93-CC49

La précision des données numériques dépend de l'échelle graphique pour laquelle le plan a été établi. Ces précisions respectent les décrets réglementant notre profession et sont conformes aux tolérances dictées par l'Ordre des Géomètres Experts.

**SIEGE SOCIAL** - 10, rue Mercoeur - 75011 Paris - TÉL. : 01 42 06 03 85 - FAX : 01 42 06 88 30 - [www.ttge.fr](http://www.ttge.fr) //  
**S.C.O.P S.A.** - TECHNIQUES TOPO - RCS PARIS 642 019 038 - SIRET 642 019 038 - APE 7112 A - N° TVA Intracommunautaire FR 03 64 20 19 038 //  
TT EXPERT - TT PLANS - TT RTP - TT PROJET - TT 3D & BIM // SOCIÉTÉ DE GÉOMÈTRES-EXPERTS INSCRIPTION À L'ORDRE N°1990

