

DEPARTEMENT DES YVELINES

Commune de MÉRÉ

" La Croix de Rome "

PLAN DE COMPOSITION
D'ENSEMBLE DU PROJET

TEPACTER

3 rue de la Louvière
78120 RAMBOUILLET
Tél : 01.34.57.12.12

GERU ARCHITECTES
Audrey GOUSSOT
Coordination architecturale
111 rue de Reully
75012 PARIS
Tél : 01.45.88.15.15


LUSITANO INGENIERIE
Maîtrise d'oeuvre
2 rue du Moulin Neuf
28170 THEUVY ACHERES
Tél : 09.60.07.78.98 Fax : 02.37.65.22.82
Mail : lusitano.ingenierie@orange.fr

DATE : Juillet 2022


ECHELLE : 1/500

PA 4

MODIFICATIONS :

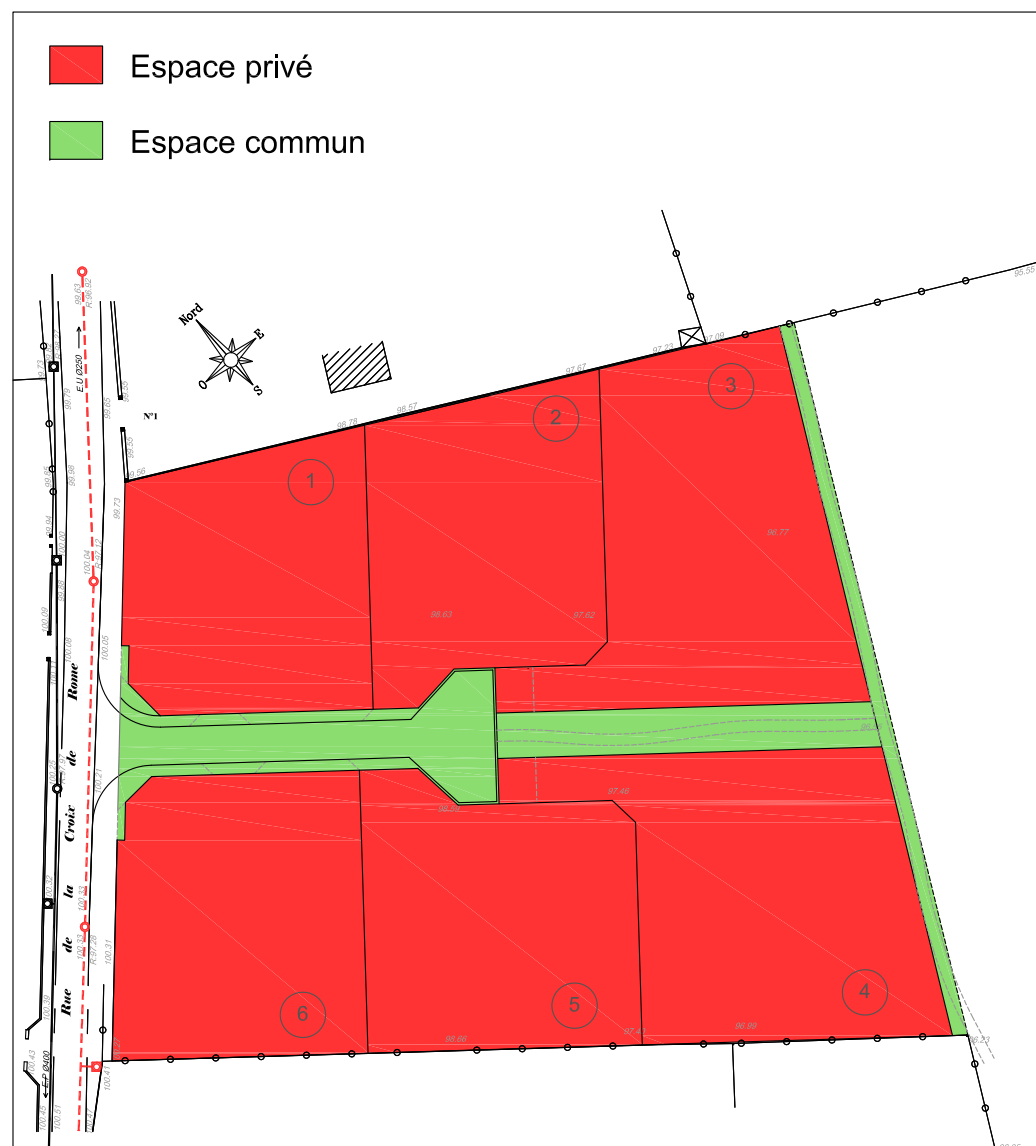

LEGENDE

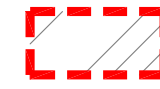

Périmètre d'implantation
des constructions principales



Frange paysagère

