

 Espace privé
 Espace commun

rue Albert Calmette



Rue de Clairbois

0 10 20 m

DEPARTEMENT DES YVELINES (78)

Commune de JOUY EN JOSAS

90 Rue Albert Calmette

PLAN DE COMPOSITION D'ENSEMBLE
DU PROJET

TEPACTER

3 rue de la Louvière
78120 RAMBOUILLET
Tél : 01.34.57.12.12

GERU ARCHITECTES
Audrey Goussot
Coordination architecturale
111 rue de Reuilly
75012 Paris
Tél : 01.45.88.15.15




LUSITANO INGENIERIE
Bureau d'études V.R.D.
2 rue du Moulin Neuf
28170 THEUVY ACHERES
Tél : 09.60.07.78.98 Fax : 02.37.65.22.82
Mail : lusitano.ingenierie@orange.fr

DATE : 25/09/2024


ECH. 1/200

PA 4a

Modifications :

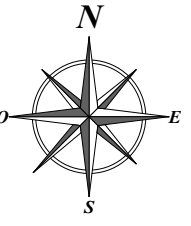

rue Albert Calmette

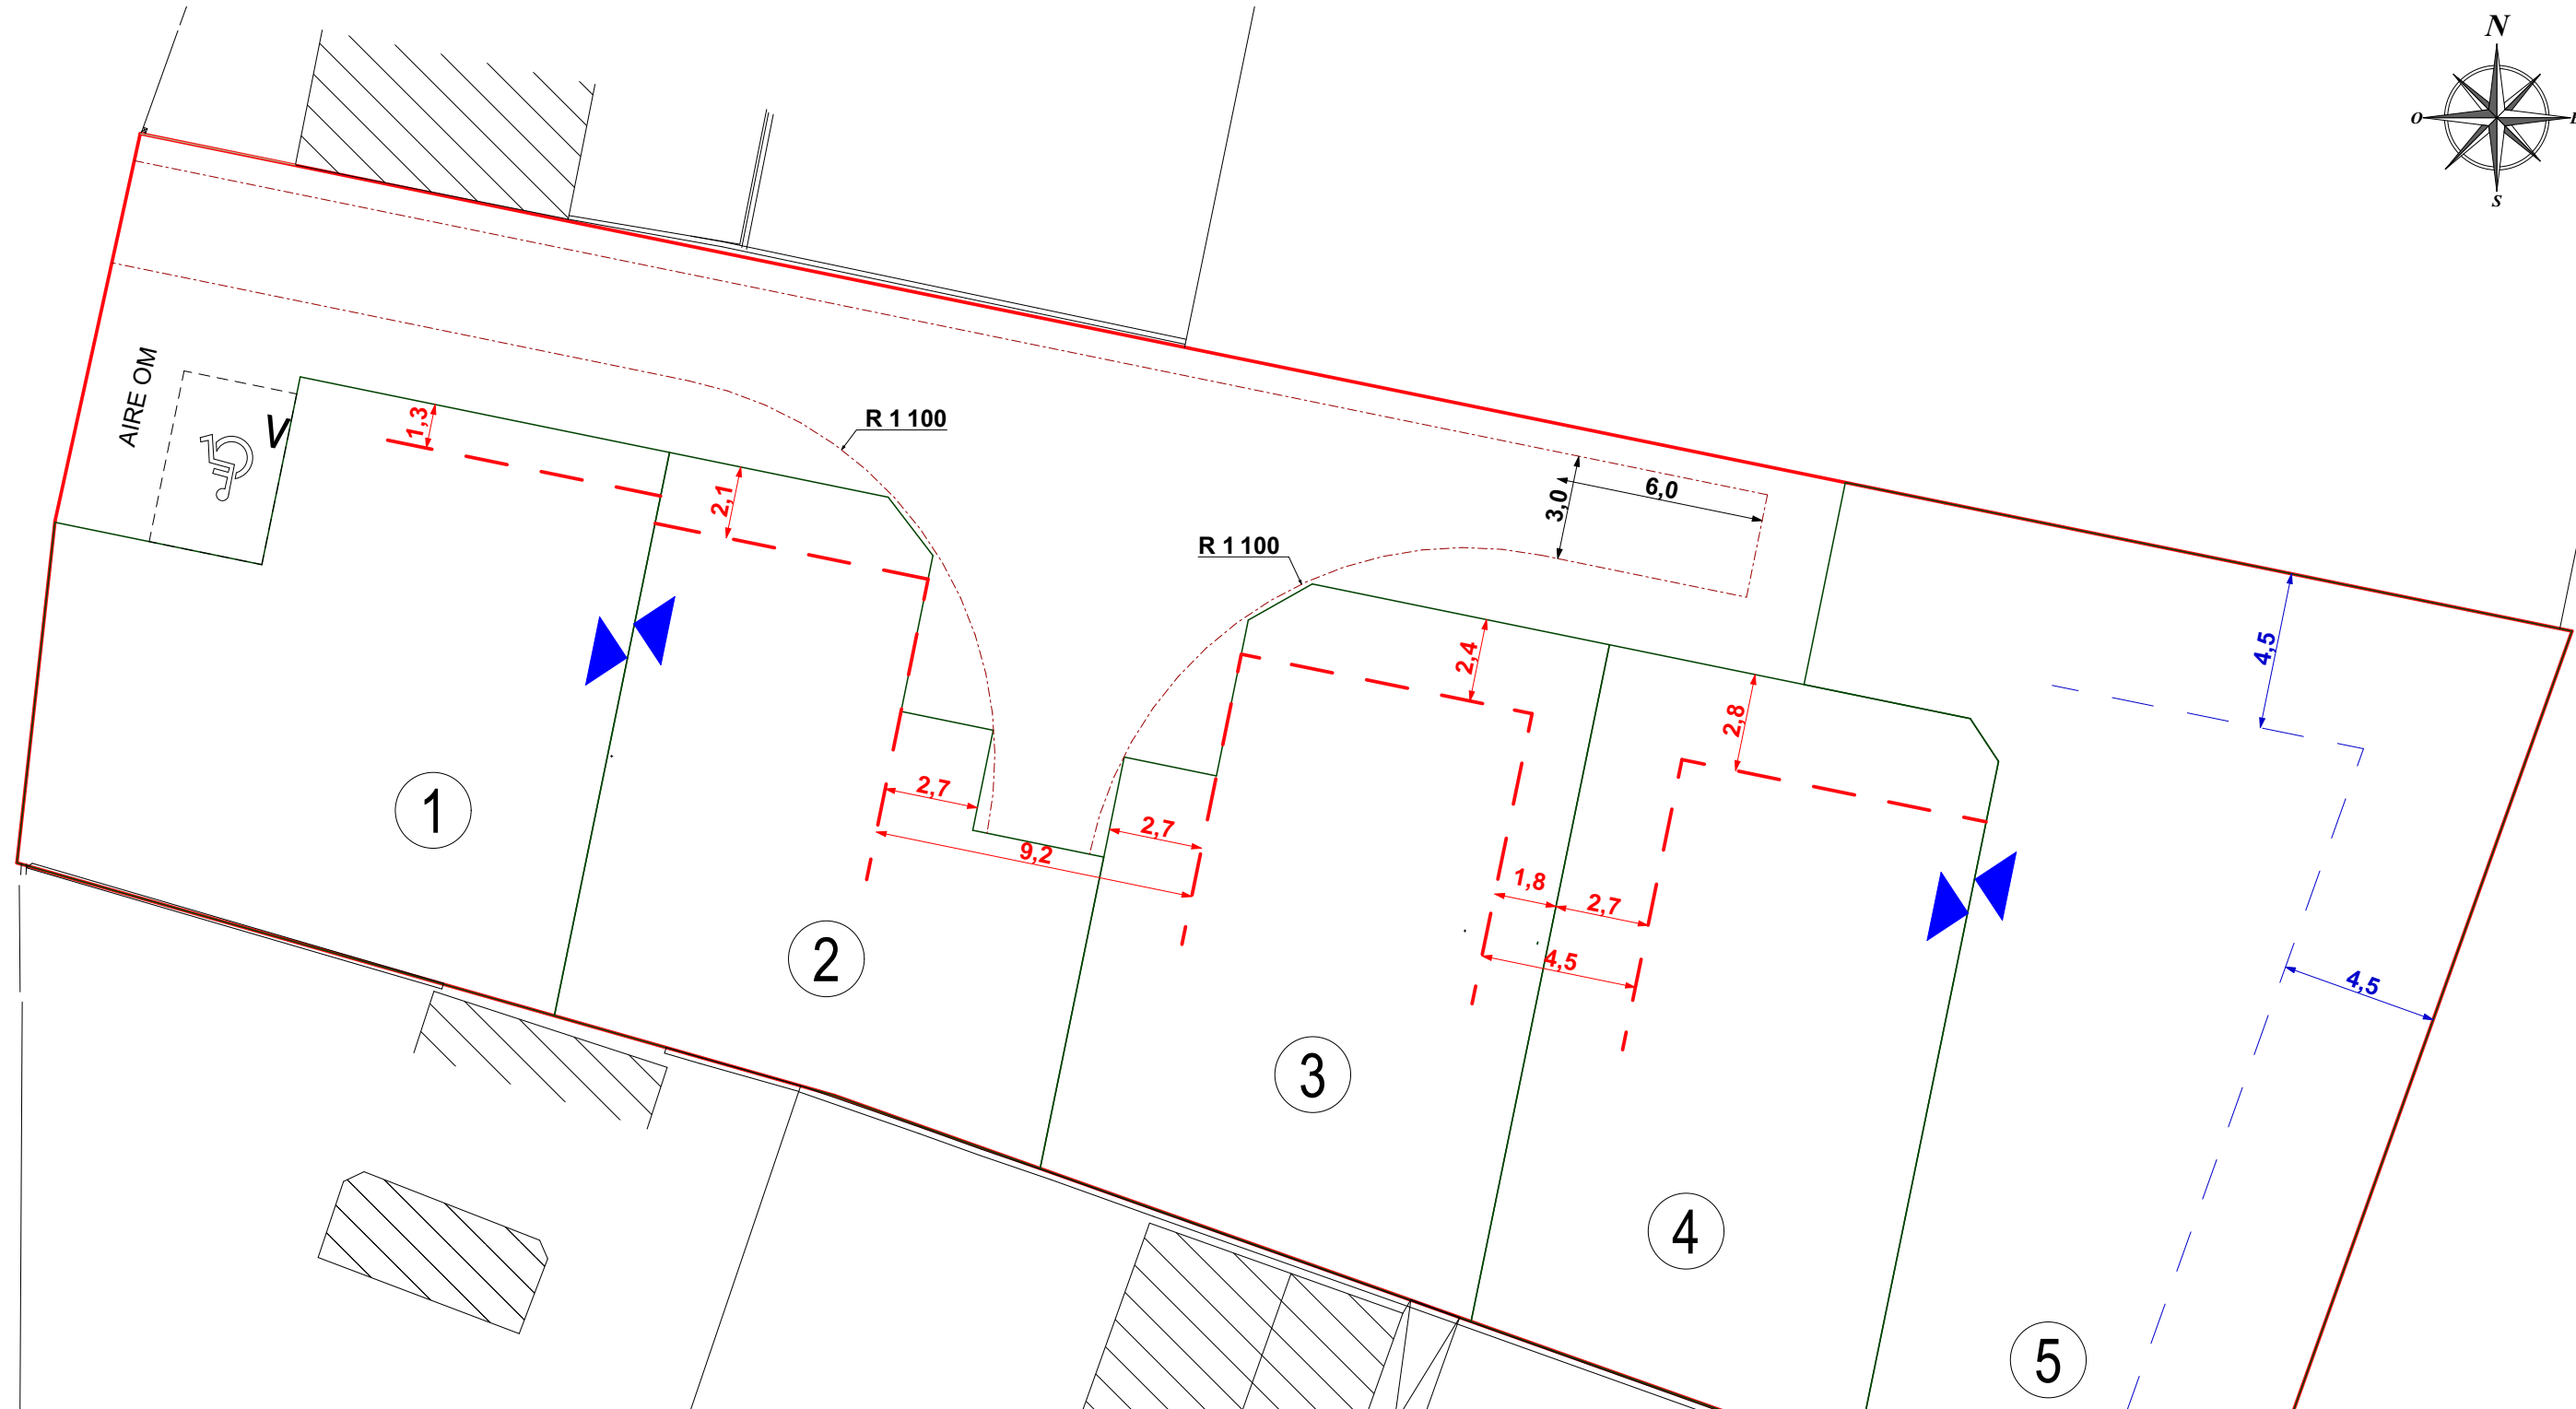

- ▶ Implantation obligatoire en limite séparative
- - - Alignement obligatoire des habitations (hors auvents)
- - - Recul minimum à respecter par rapport au périmètre de l'opération
- AIRE OM Aire de présentation des ordures ménagères les jours de collecte
- Place de stationnement visiteur
- Aire de retournement pour les véhicules de défense incendie

JOUY EN JOSAS
PA 4a
TEPACTER
25/09/2024