

DEPARTEMENT DES YVELINES

Commune de MAULETTE

" Les Ormes "

PLAN DE COMPOSITION
D'ENSEMBLE DU PROJET

TEPACTER

3 rue de la Louvière
78120 RAMBOUILLET
Tél : 01.34.57.12.12 Fax : 01.34.57.12.10

SARL J2P
Coordination architecturale
01.34.57.12.12

LUSITANO INGENIERIE
Maîtrise d'œuvre
2 rue du Moulin Neuf
28170 THEUVY ACHERES
Tél : 09.60.07.78.98 Fax : 02.37.65.22.82
Mail : lusitano.ingenierie@orange.fr

DATE : Mai 2021



ECHELLE : 1/500

PA 4

MODIFICATIONS :

LEGENDE

- A-A1-A2-B C-C1-D Modèle de maison autorisé sur le lot (cf. annexe 3 du règlement)
- L Libre choix du modèle de maison (sur lots n°19 - 57 - 68a et 68b uniquement)
- Trait d'implantation des modèles de maison (cf article 1AU 6 du règlement)
- Plantations projetées
- Engazonnement
- 1 Places de stationnement publiques

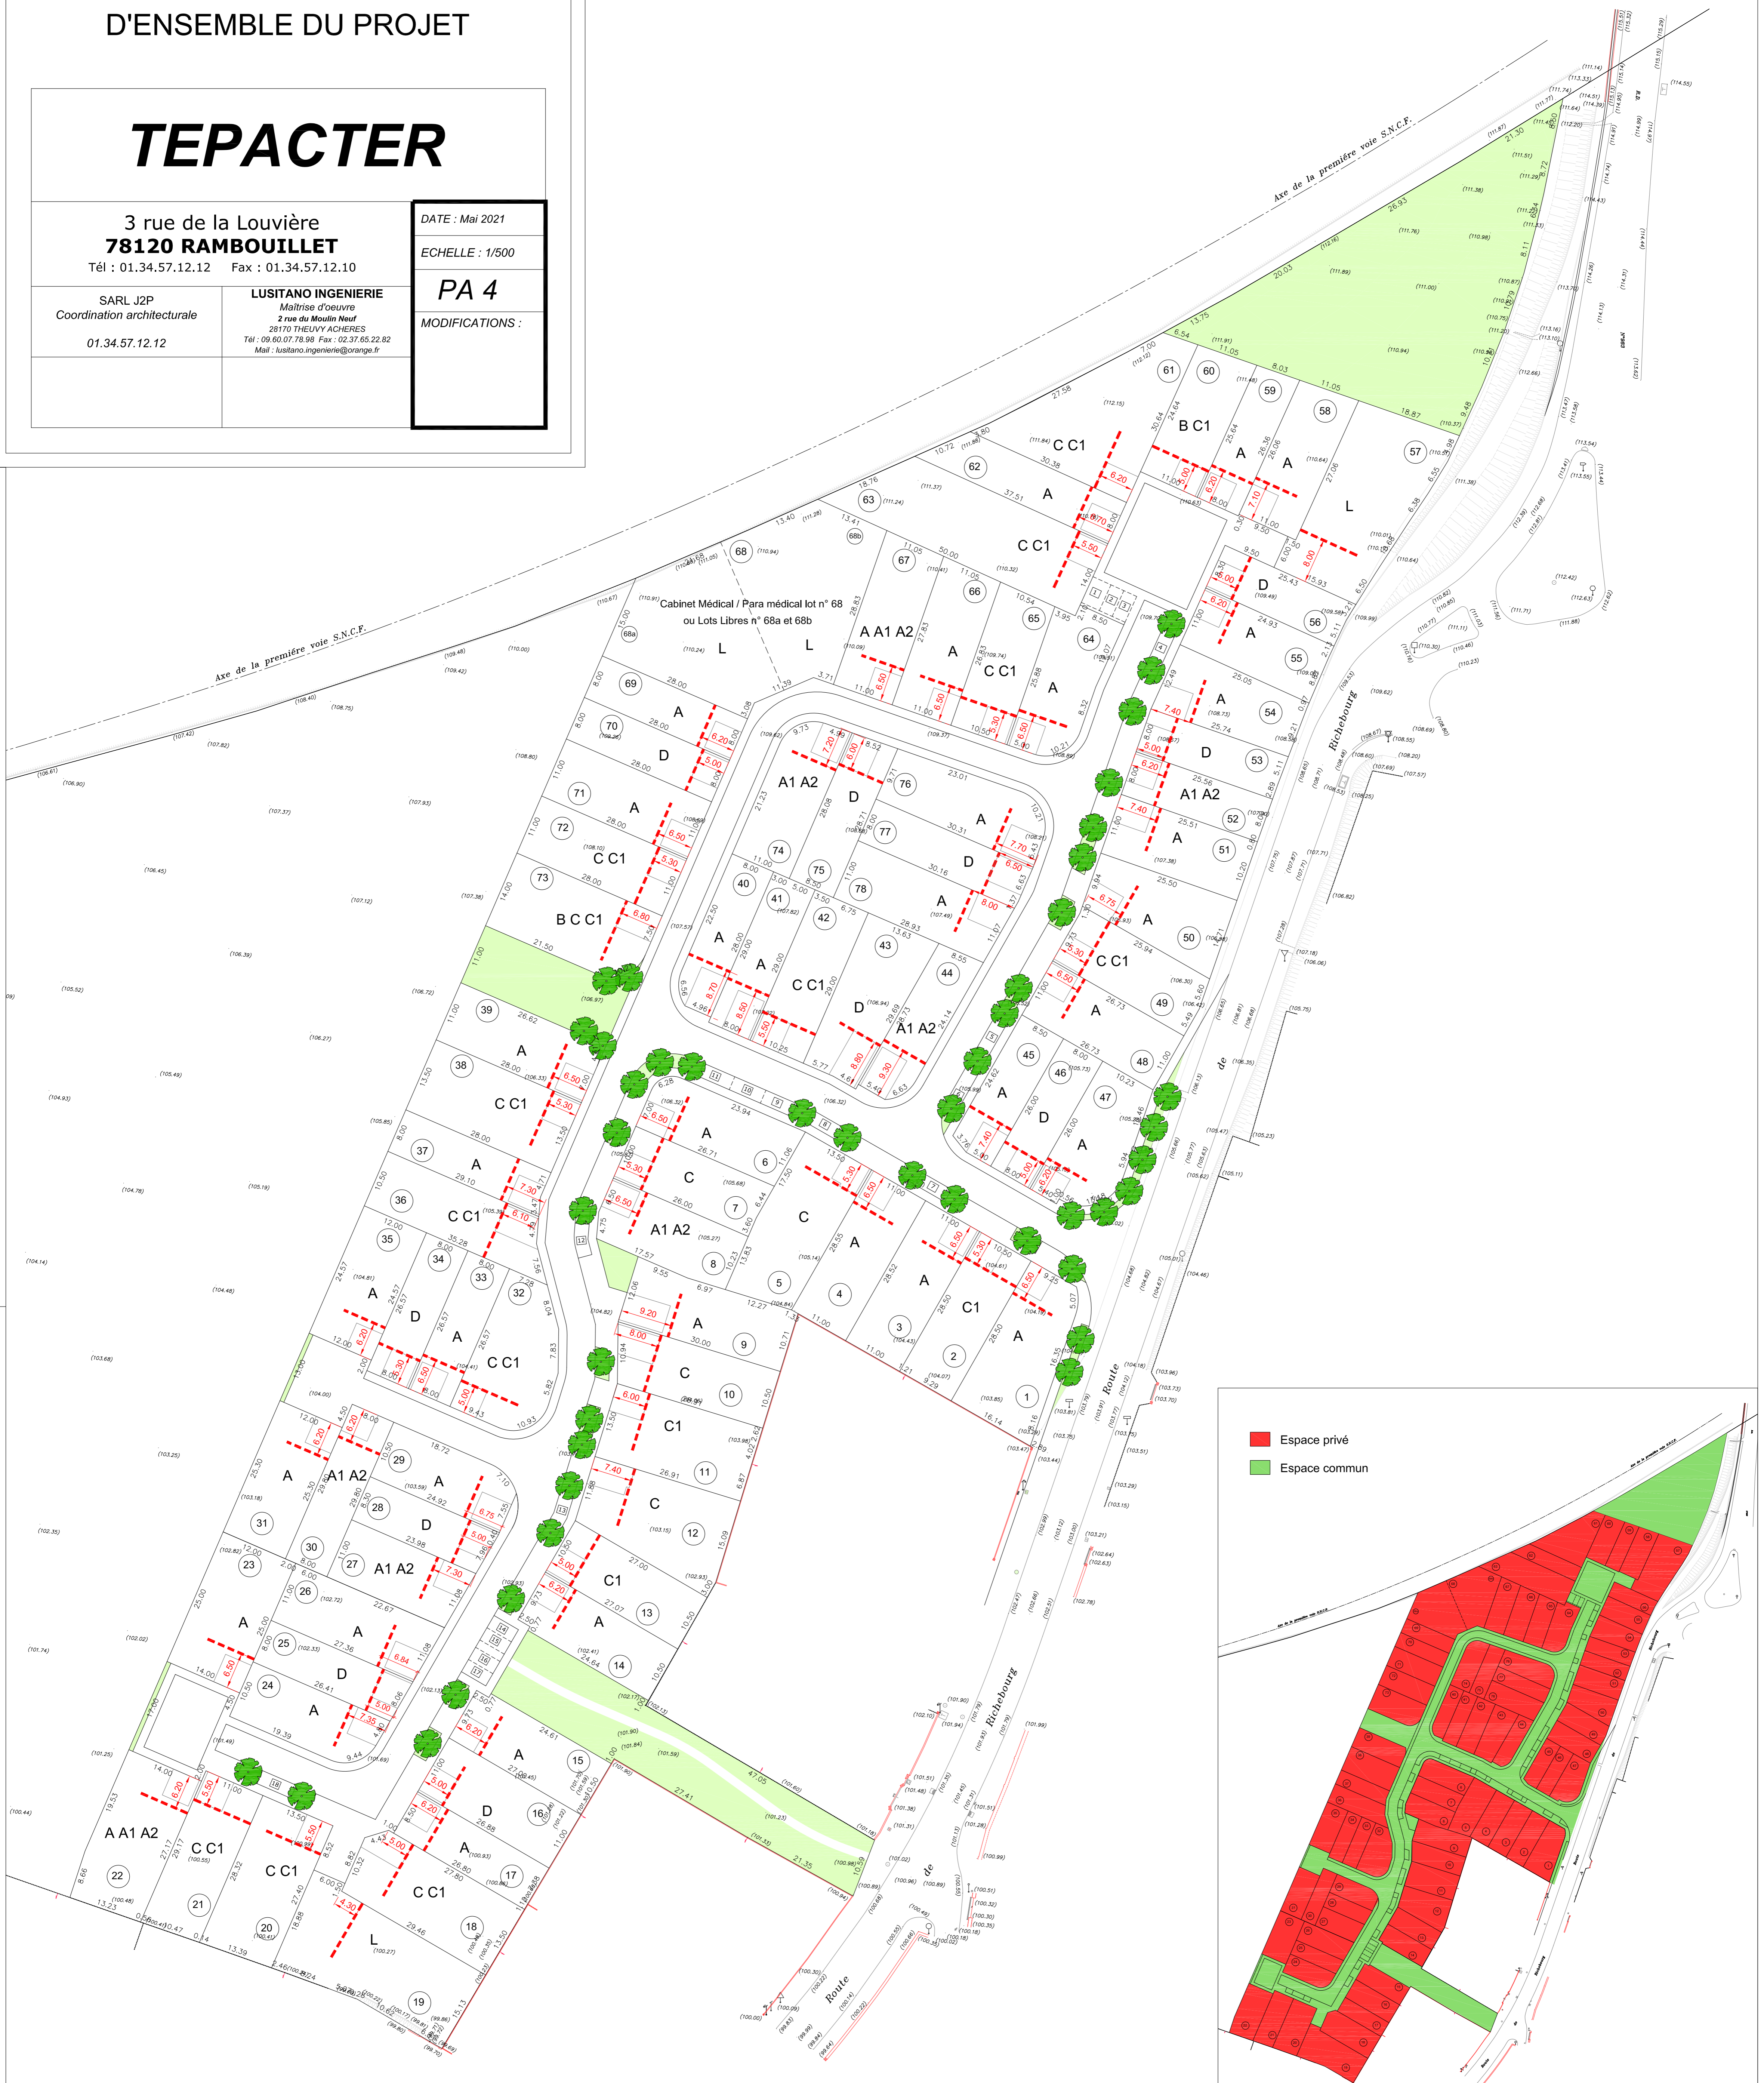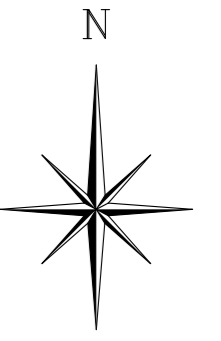

Nota : cotes et superficies à préciser par bornage