


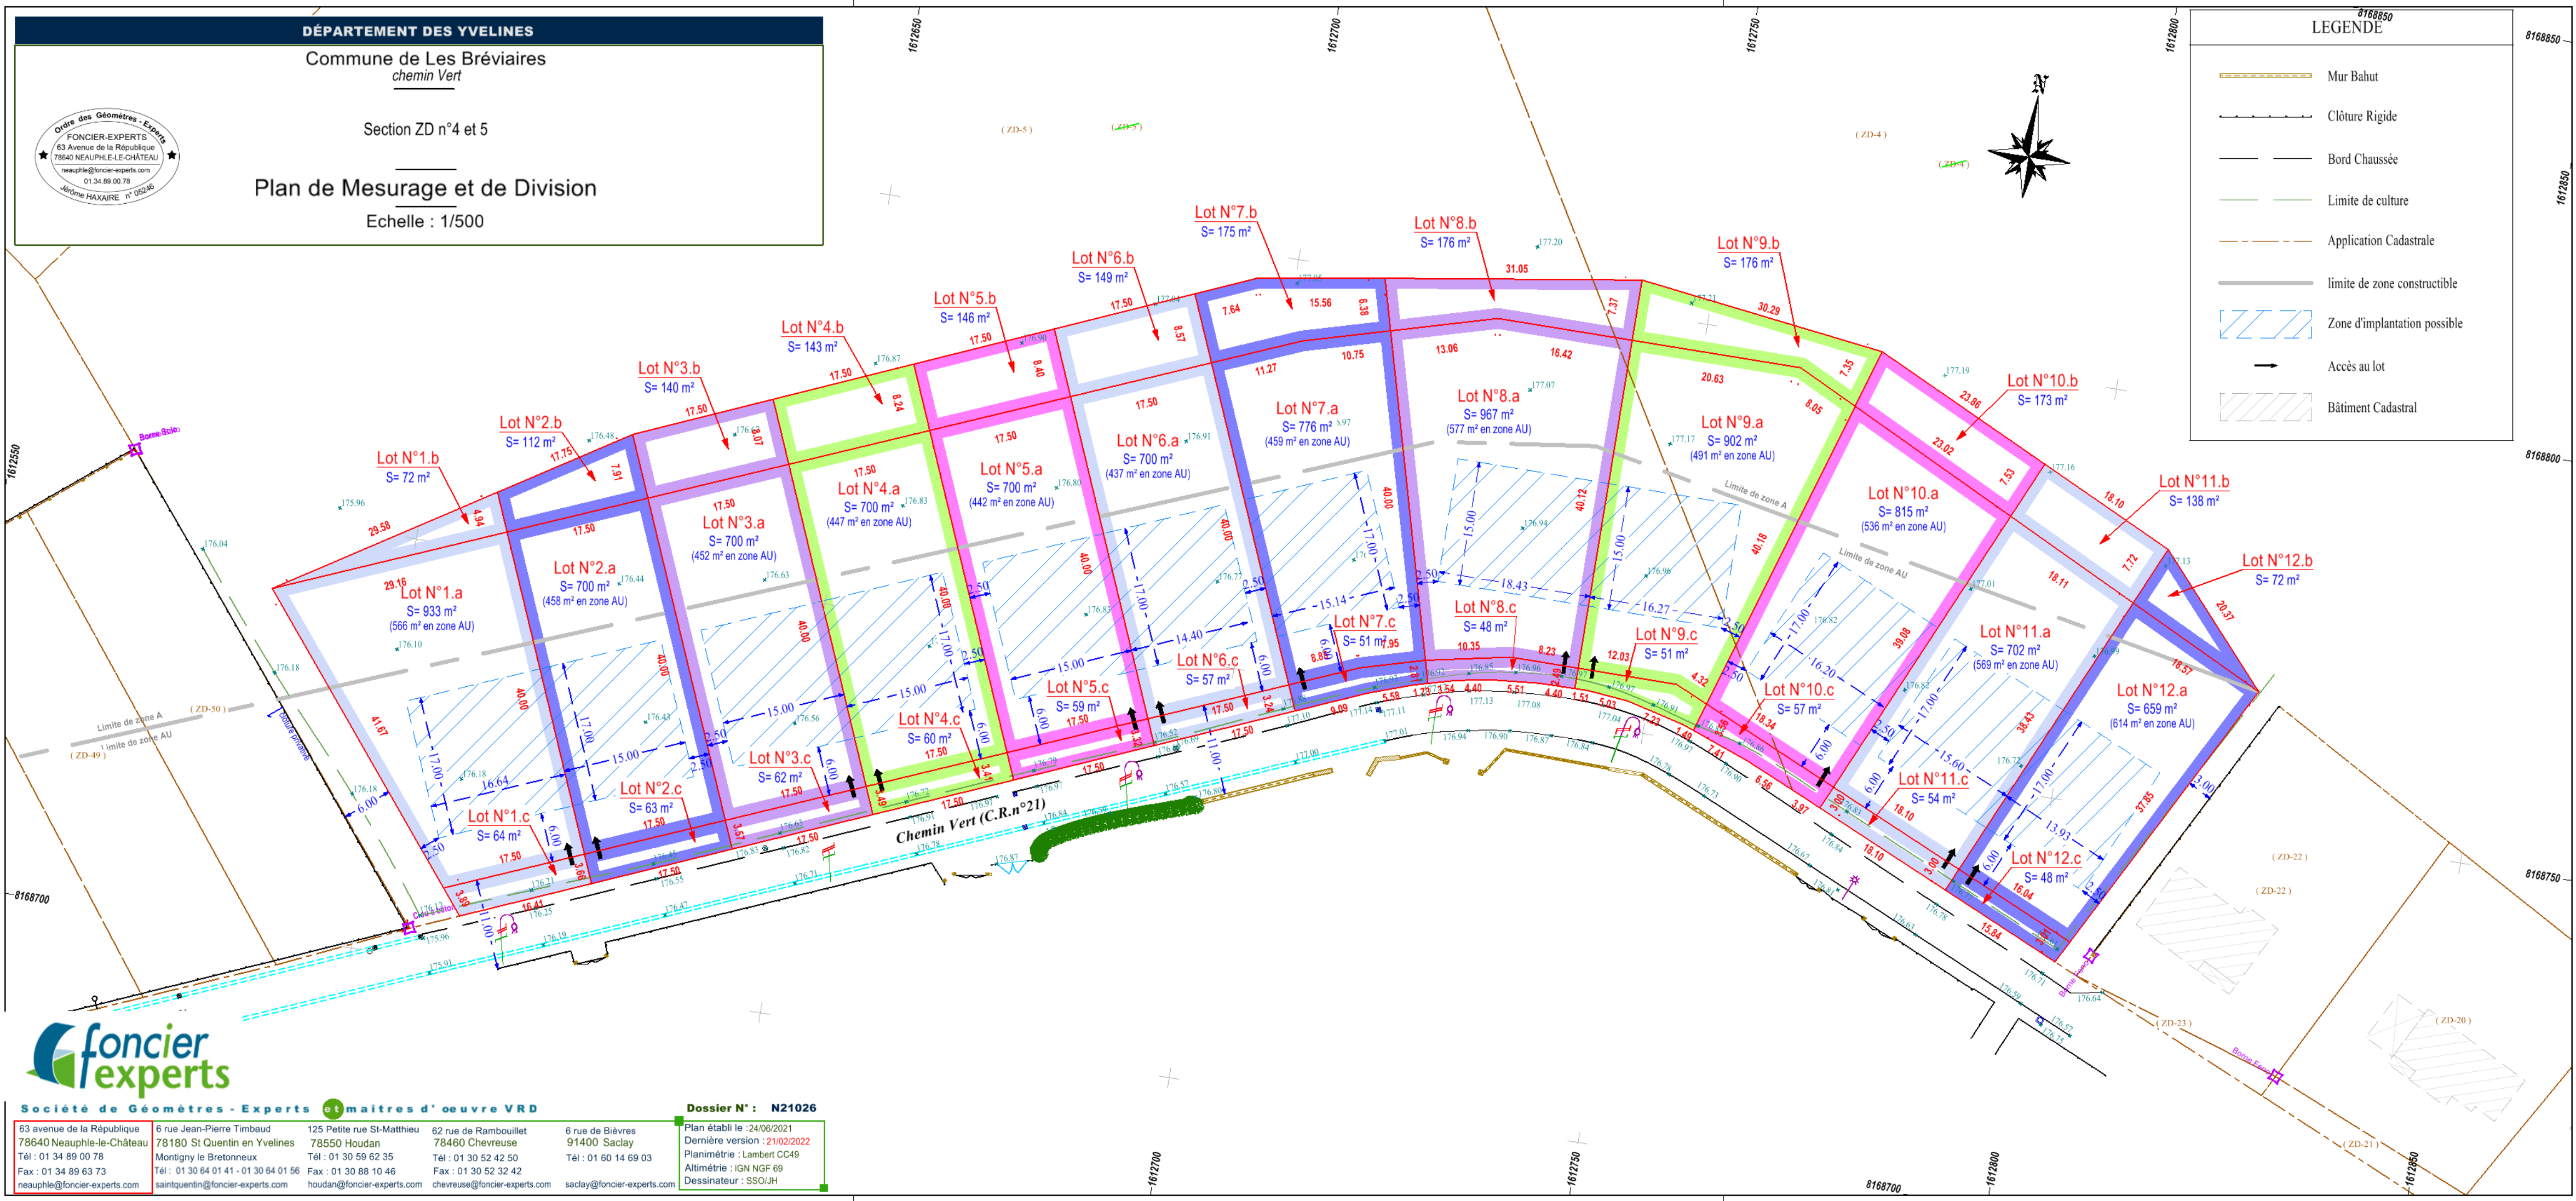

LEGENDE

- Mur Bahut
- Clôture Rigide
- Bord Chaussée
- Limite de culture
- Application Cadastreale
- limite de zone constructible
- Zone d'implantation possible
- Accès au lot
- Bâtiment Cadastral



Société de Géomètres - Experts et maitres d'oeuvre VRD

Dossier N° : N21026

63 avenue de la République 78640 Neauphle-le-Château Tél : 01 34 89 00 78 Fax : 01 34 89 63 73 neauphle@foncier-experts.com	6 rue Jean-Pierre Timbaud 78180 St Quentin en Yvelines Montigny le Bretonneux Tél : 01 30 64 01 41 - 01 30 64 01 56 saintquentin@foncier-experts.com	125 Petite rue St-Matthieu 78550 Houdan Tél : 01 30 59 62 35 Fax : 01 30 88 10 46 houdan@foncier-experts.com	62 rue de Rambouillet 78460 Chevreuse Tél : 01 30 52 42 50 Fax : 01 30 52 32 42 chevreuse@foncier-experts.com	6 rue de Bièvres 91400 Saclay Tél : 01 60 14 69 03 sacalay@foncier-experts.com	Plan établi le : 24/06/2021 Dernière version : 21/02/2022 Planimétrie : Lambert CC49 Altimétrie : IGN NGF 69 Dessinateur : SSO/JH
---	--	--	---	---	---