

Commune de Meudon
73 Rue des Marais

Section AM n°151
Superficie apparente : 971m²
Contenance cadastrale : 09a69ca

Propriété cédée à la société TEPACTER
PLAN DE COMPOSITION (PA04)


Echelle: 1/200

Nota 1:

Le système planimétrique " X,Y" est rattaché au système RGF93-CC49 par méthode GPS temps réel. La précision du rattachement est de +/- 3 cm.
Le système altimétrique " Z " est rattaché au système NGF-IGN69 par méthode GPS. La précision du rattachement est de +/- 5 cm.

Nota 2:

Les réseaux existants du lot C passants sur les lot A et B seront abandonnés de sorte qu'aucune servitude ne soit à constituer entre ces derniers.

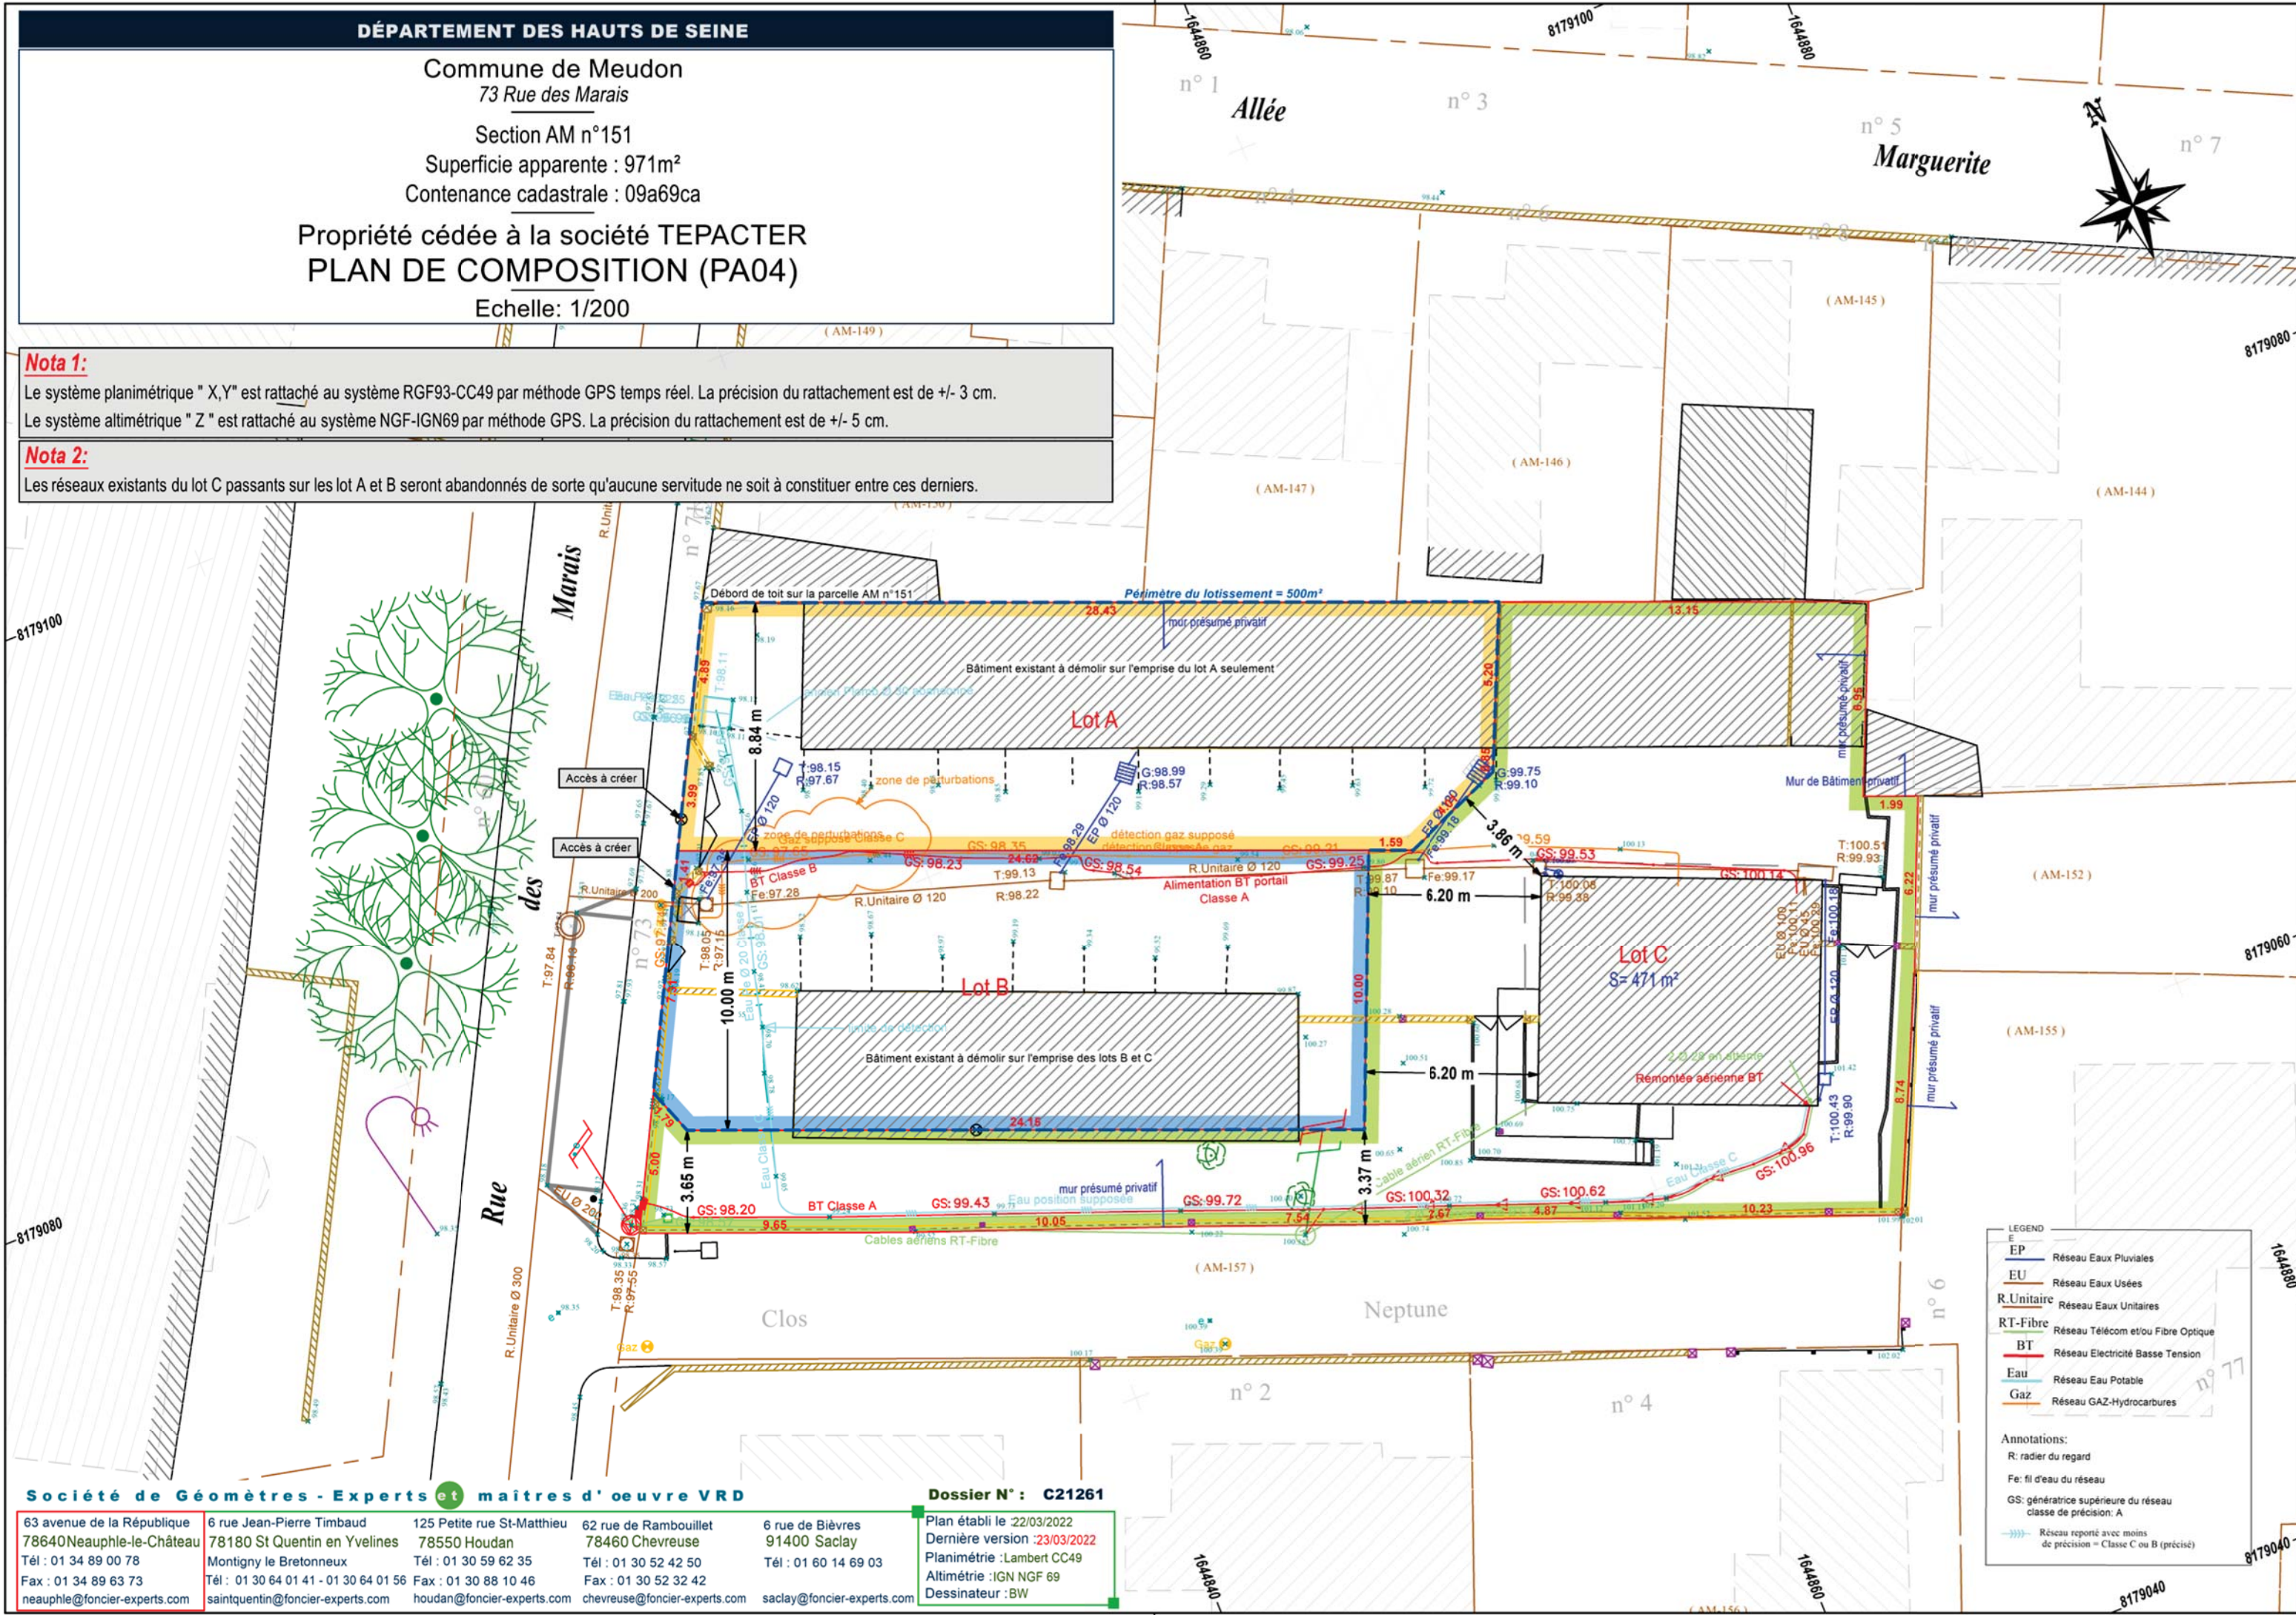

Société de Géomètres - Experts et maîtres d'oeuvre VRD

63 avenue de la République 78640 Neauphle-le-Château Tél : 01 34 89 00 78 Fax : 01 34 89 63 73 neauphle@foncier-experts.com	6 rue Jean-Pierre Timbaud 78180 St Quentin en Yvelines Montigny le Bretonneux Tél : 01 30 64 01 41 - 01 30 64 01 56 saintquentin@foncier-experts.com	125 Petite rue St-Matthieu 78550 Houdan Tél : 01 30 59 62 35 Fax : 01 30 88 10 46 houdan@foncier-experts.com	62 rue de Rambouillet 78460 Chevreuse Tél : 01 30 52 42 50 Fax : 01 30 52 32 42 chevreuse@foncier-experts.com	6 rue de Bièvres 91400 Saclay Tél : 01 60 14 69 03 saclay@foncier-experts.com
---	--	--	---	--

Dossier N° : C21261

Plan établi le 22/03/2022
Dernière version : 23/03/2022
Planimétrie : Lambert CC49
Altimétrie : IGN NGF 69
Dessinateur : BW

- LEGEND
- EP Réseau Eaux Pluviales
 - EU Réseau Eaux Usées
 - R.Unitaire Réseau Eaux Unitaires
 - RT-Fibre Réseau Télécom et/ou Fibre Optique
 - BT Réseau Electricité Basse Tension
 - Eau Réseau Eau Potable
 - Gaz Réseau GAZ-Hydrocarbures

- Annotations:
- R: radier du regard
 - Fe: fil d'eau du réseau
 - GS: génératrice supérieure du réseau classe de précision: A
 - Réseau reporté avec moins de précision = Classe C ou B (précisé)